



PŮDORYS 1.PP -2,520 M1:50

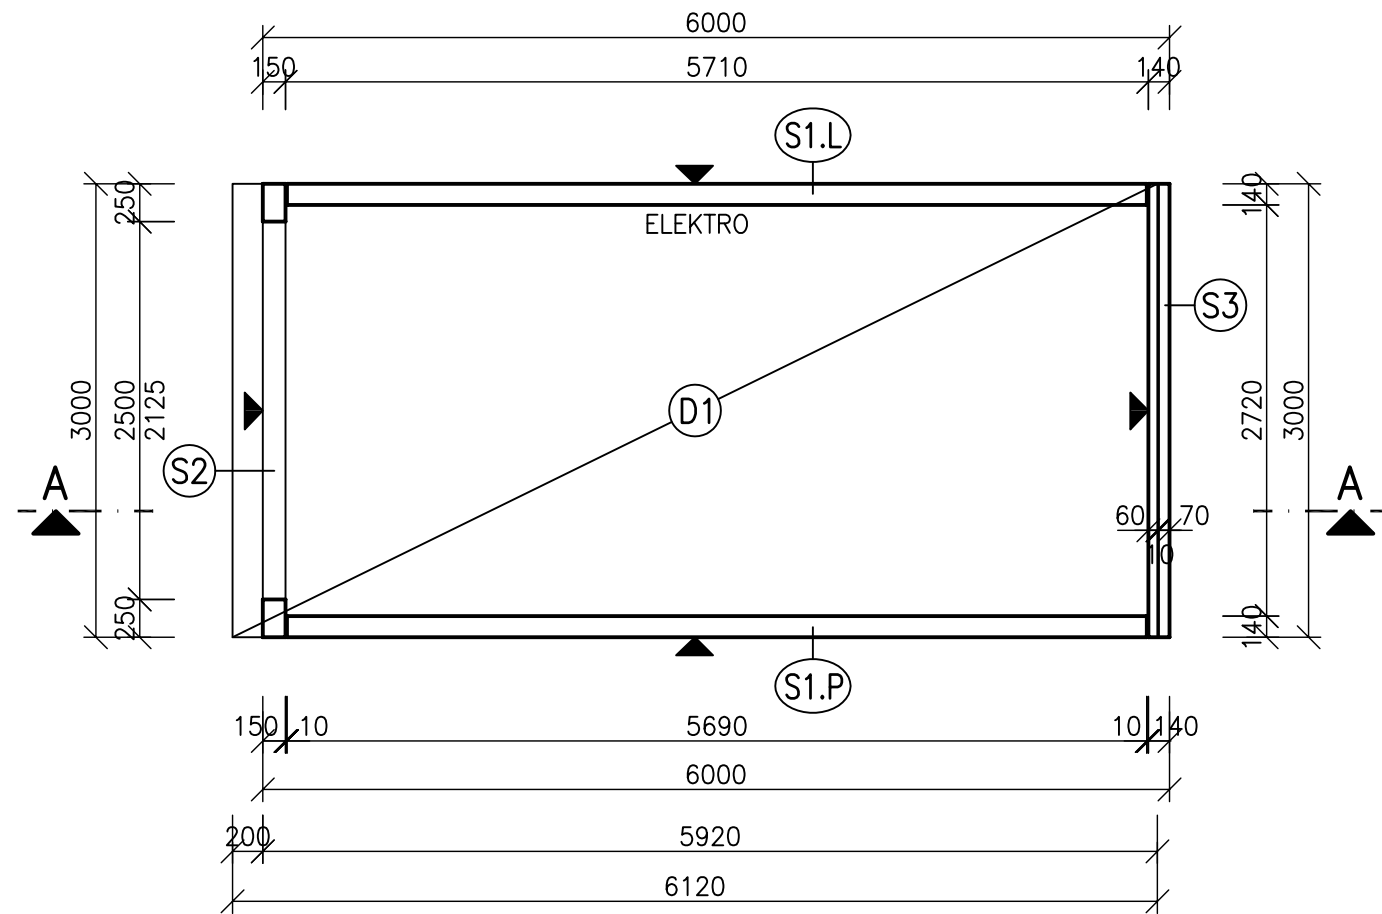


PŮDORYS 1.NP ±0,000 M1:50

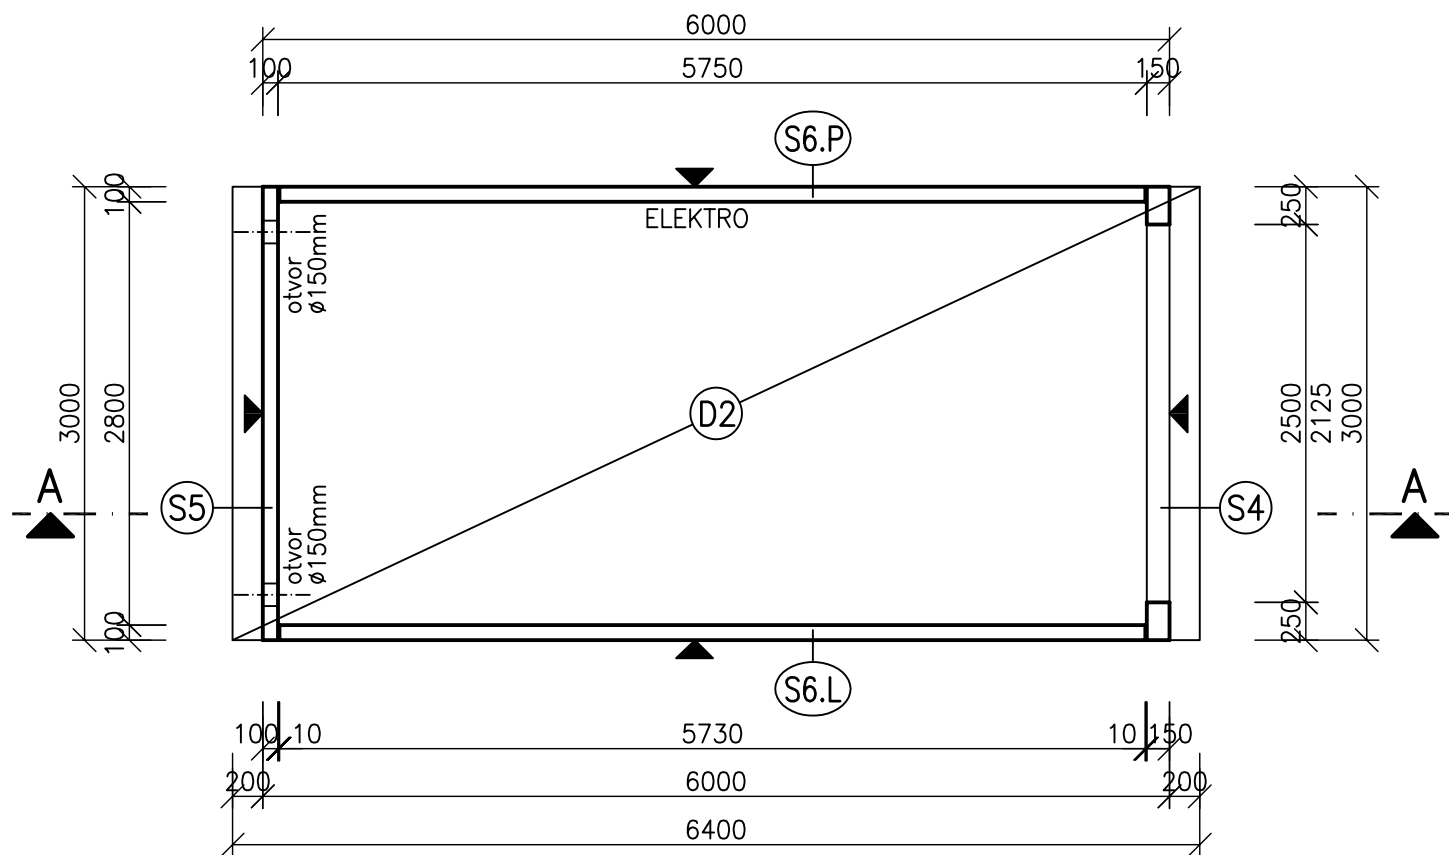

SKLADBA PATROVÉ GARÁŽE M1:50

ŘEZ A-A M1:50

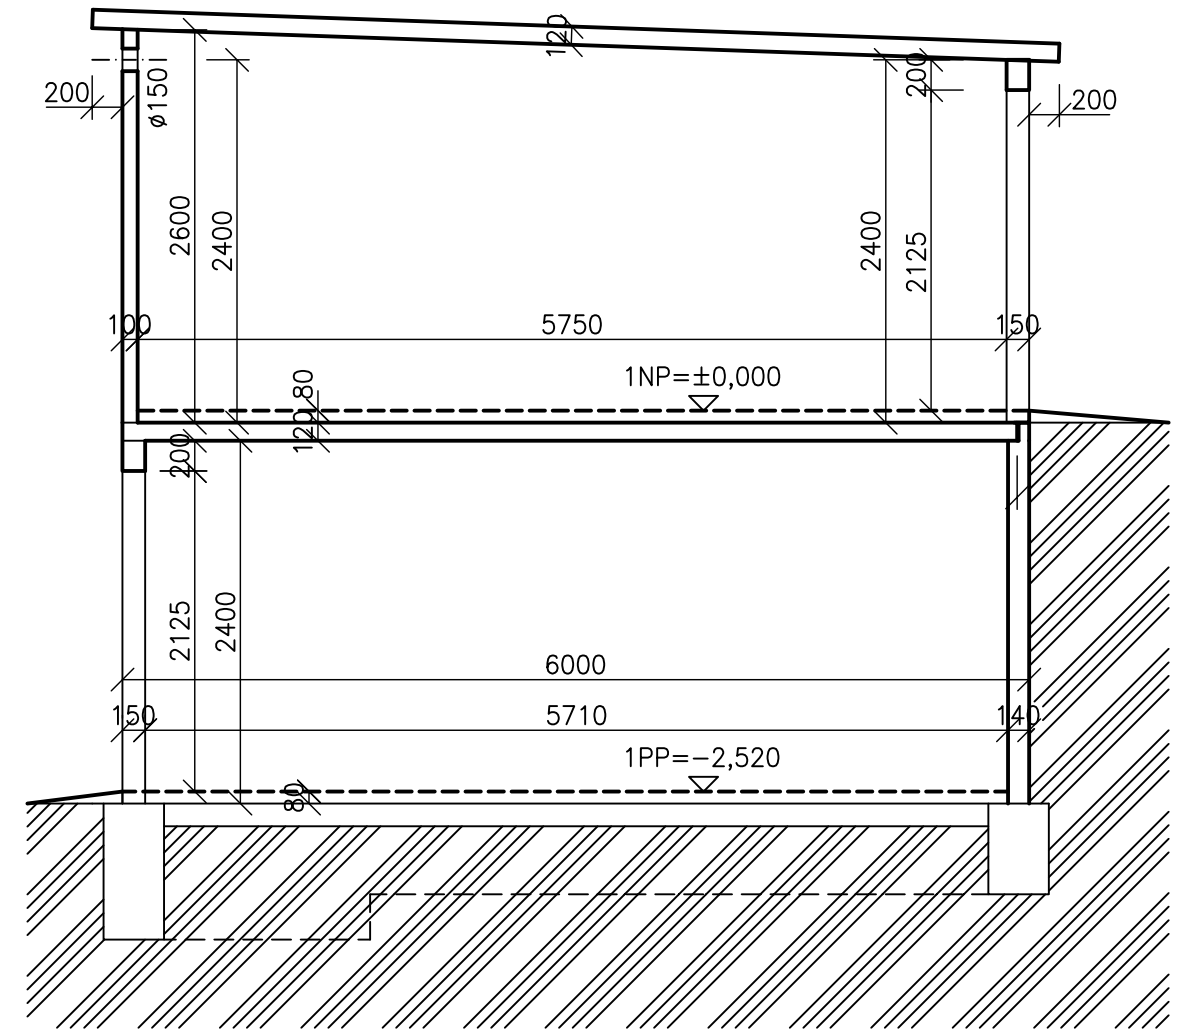

OBJEDNATEL	STAVCENT a.s., JINDŘICHŮV HRADEC		
VYPRACOVAL	JAROMÍR ŠTICH		
INVESTOR	JIŘÍ ŠMIKÁTOR		
AKCE	PATROVÉ GARÁŽOVÉ STÁNÍ ČESKÝ KRUMLOV-PLEŠIVEC	DATUM	02/2010
		Č. ZAKÁZKY	10/---
VÝKRES	VÝKRES SKLADBY-PATROVÁ GARÁŽ (2xSTÁNÍ)	MĚŘITKO 1:50	Č. VÝKRESU 2