




PŮDORYS 1:50

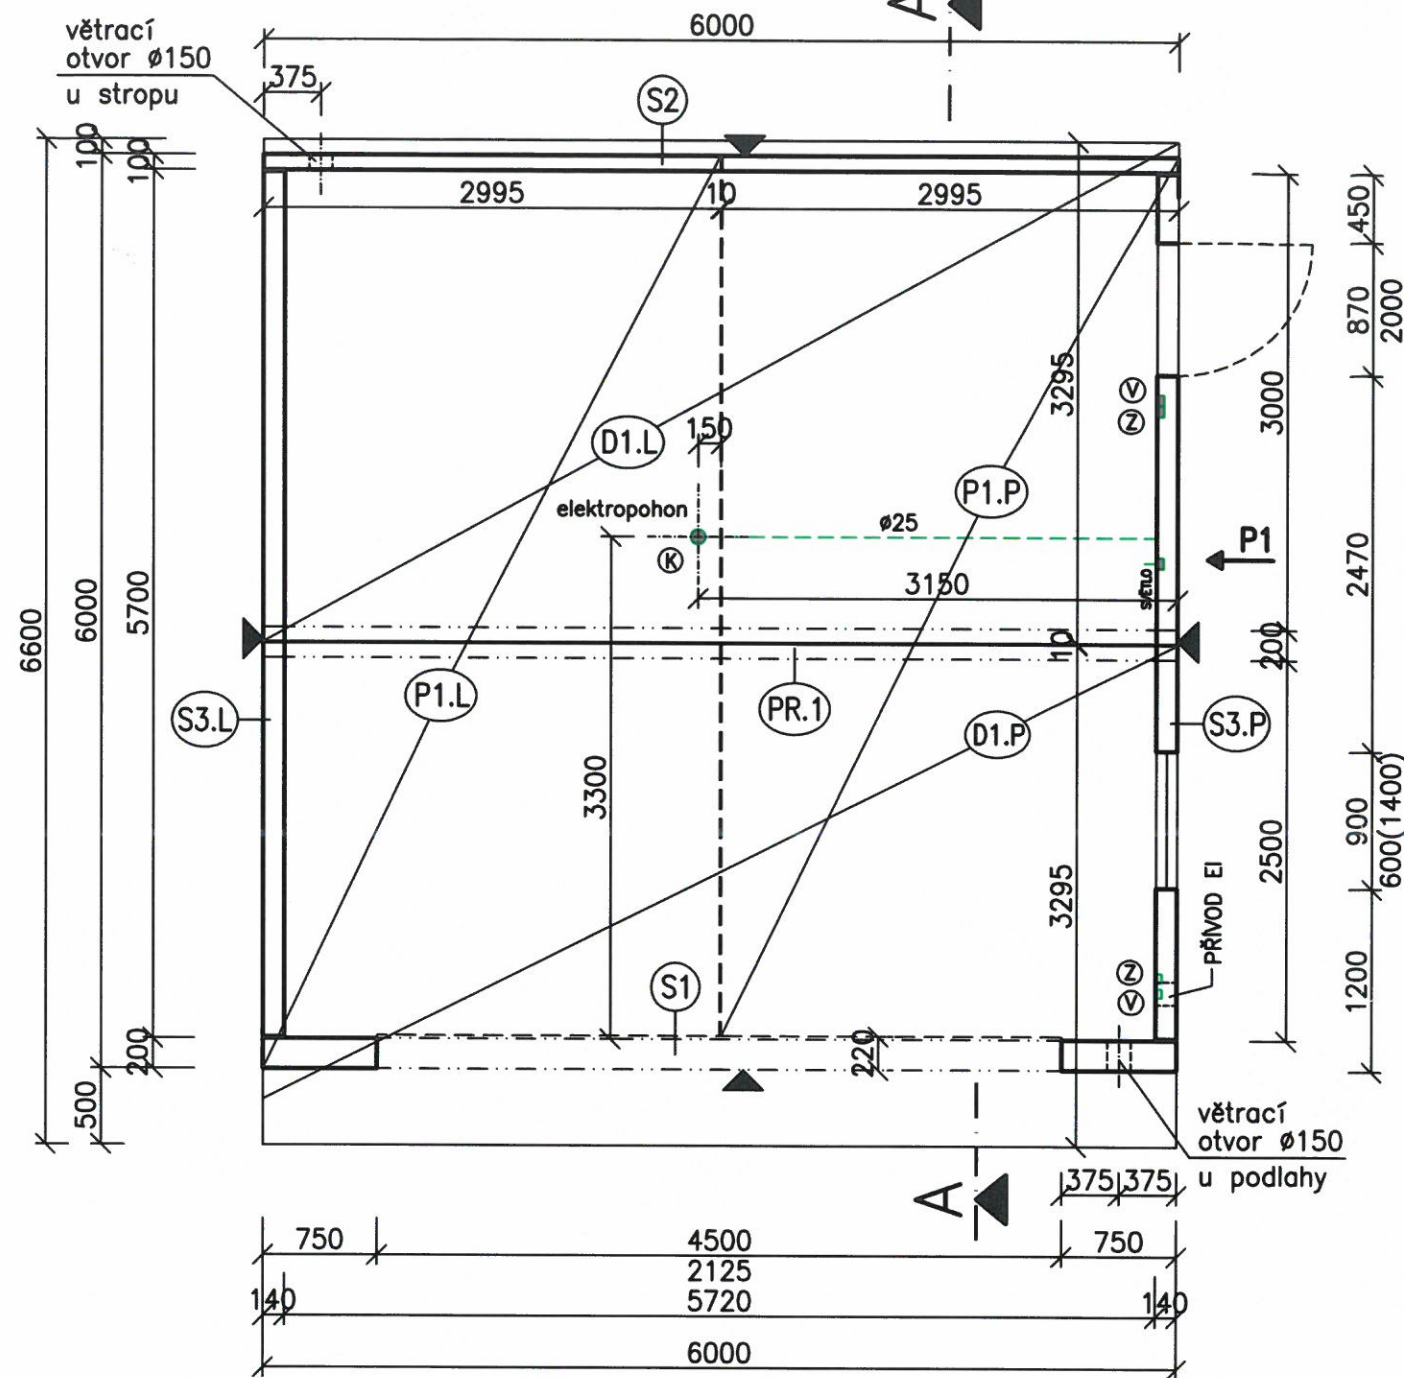


ŘEZ A-A

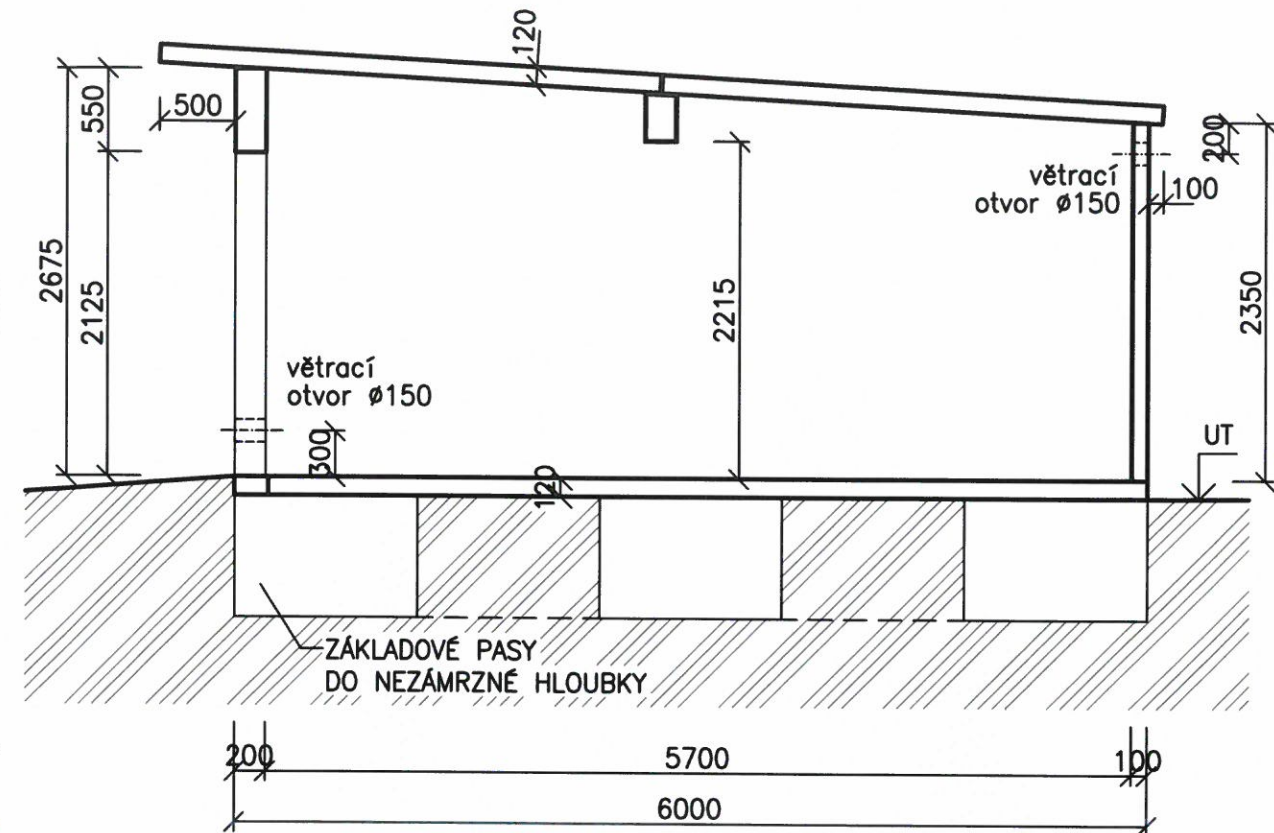

DETAIL D1

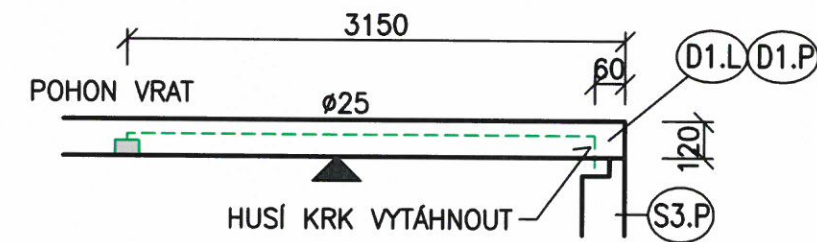

POHLED P1-STĚNA S3.P

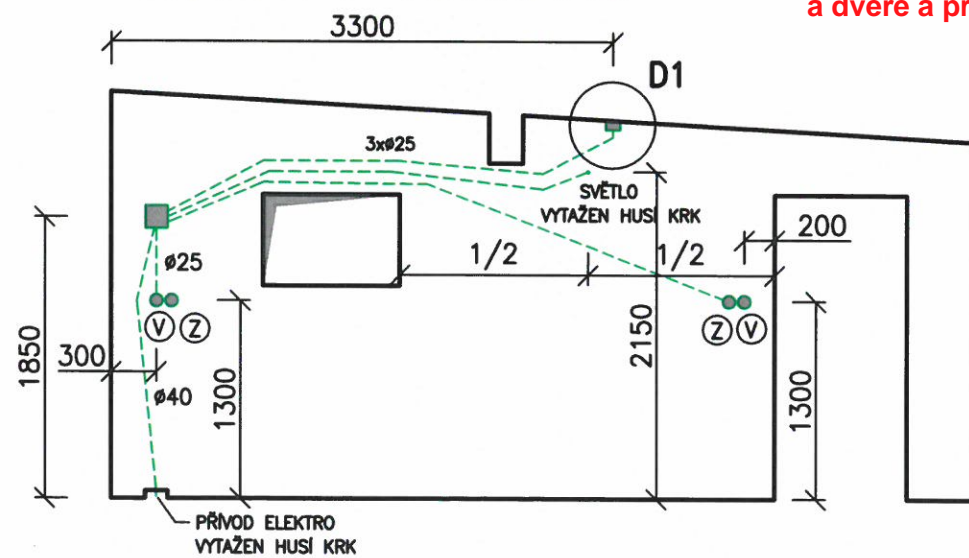

Toto je typový projekt - poloha a rozměr otvorů pro okna a dveře a provedení elektroinstalace nejsou platné

⊙ ZÁSUVKA ⊙ VYPÍNAČ

▼ PANEL Z PODLOŽKY HLADKÝ

VÝKRES SKLADBY DVOJGARÁŽE 6x6m

STAVORENT s.r.o. Mrač 44 257 21 Mrač Tel.: +420608060664	ČÍSLO ZAKÁZKY	DATUM	STUPNĚ
	14/---	20.11.2019	---
OBJEDNATEL: Pan Hrdv., Tábor NÁZEV AKCE: Garáž 600x600 cm	PROJEKTOVÝ MANAŽER	KONTROLOVAL	VYPRACOVAL
	ing. ČÁBELA	ing. ČÁBELA	ŠTICH
VÝKRES: VÝKRES SKLADBY DVOJGARÁŽE 6x6m	ČÍSLO:		